

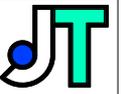


ÜBERSICHTSPLAN PARZELLIERUNG, M1: 1.000

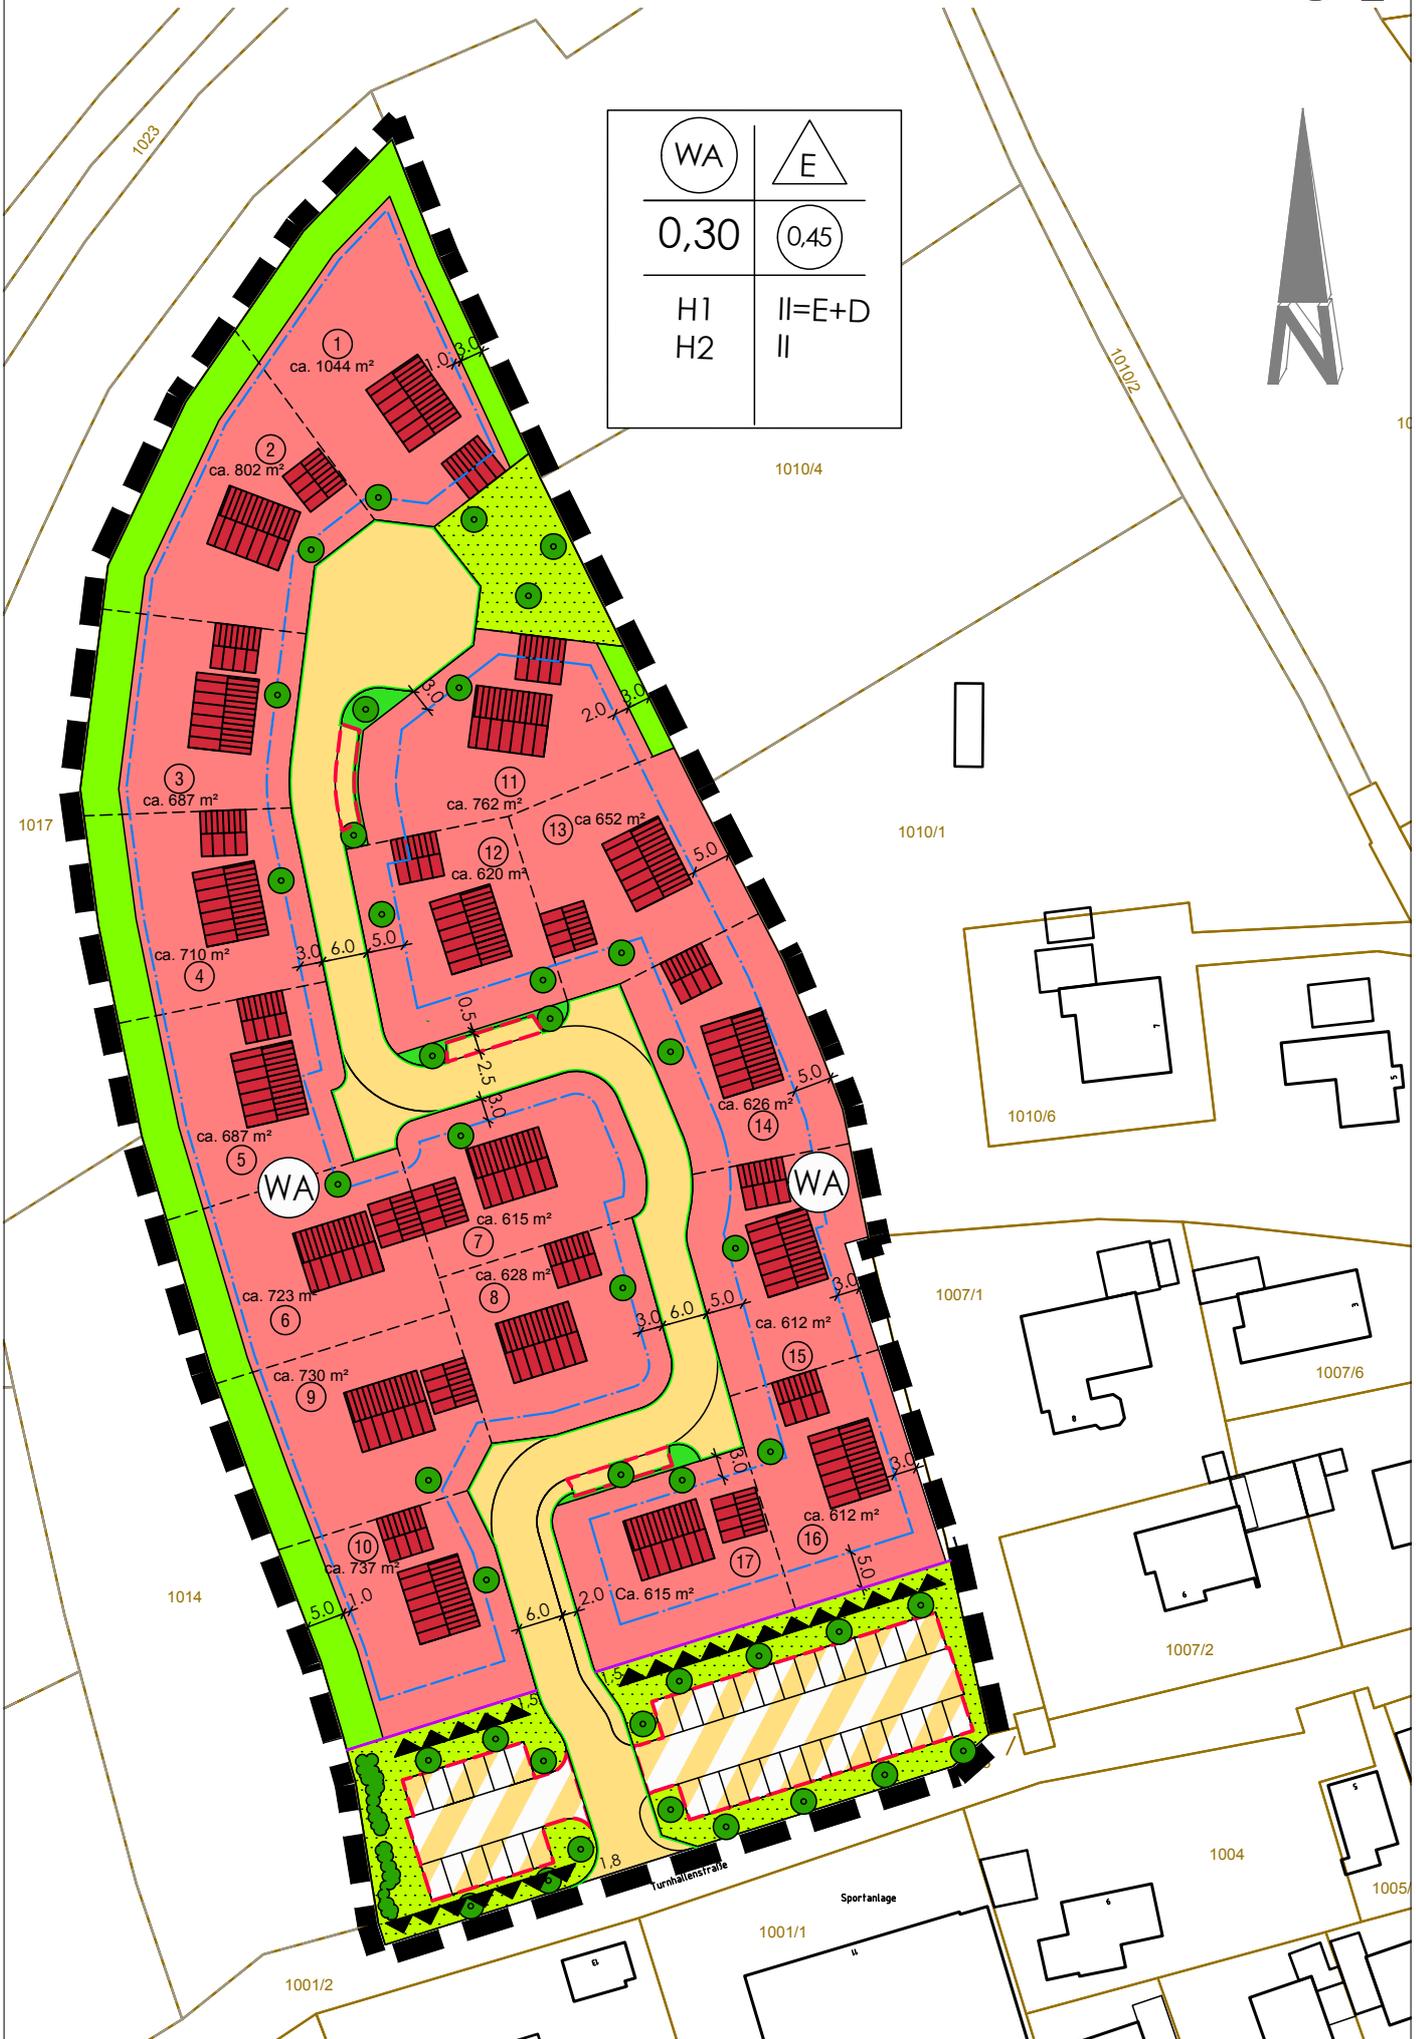

WA	E
0,30	0,45
H1 H2	II=E+D II

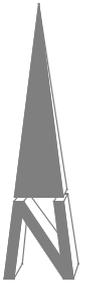

Zeichenerklärung:

A) Für die Festsetzungen

1. Art der baulichen Nutzung



2. Maß der baulichen Nutzung, überbaubare Grundstücksfläche



3. Bauweise



4. Verkehrsflächen



5. Grünordnung



6. Sonstige Planzeichen



B) Für die Hinweise und nachrichtlichen Übernahmen

