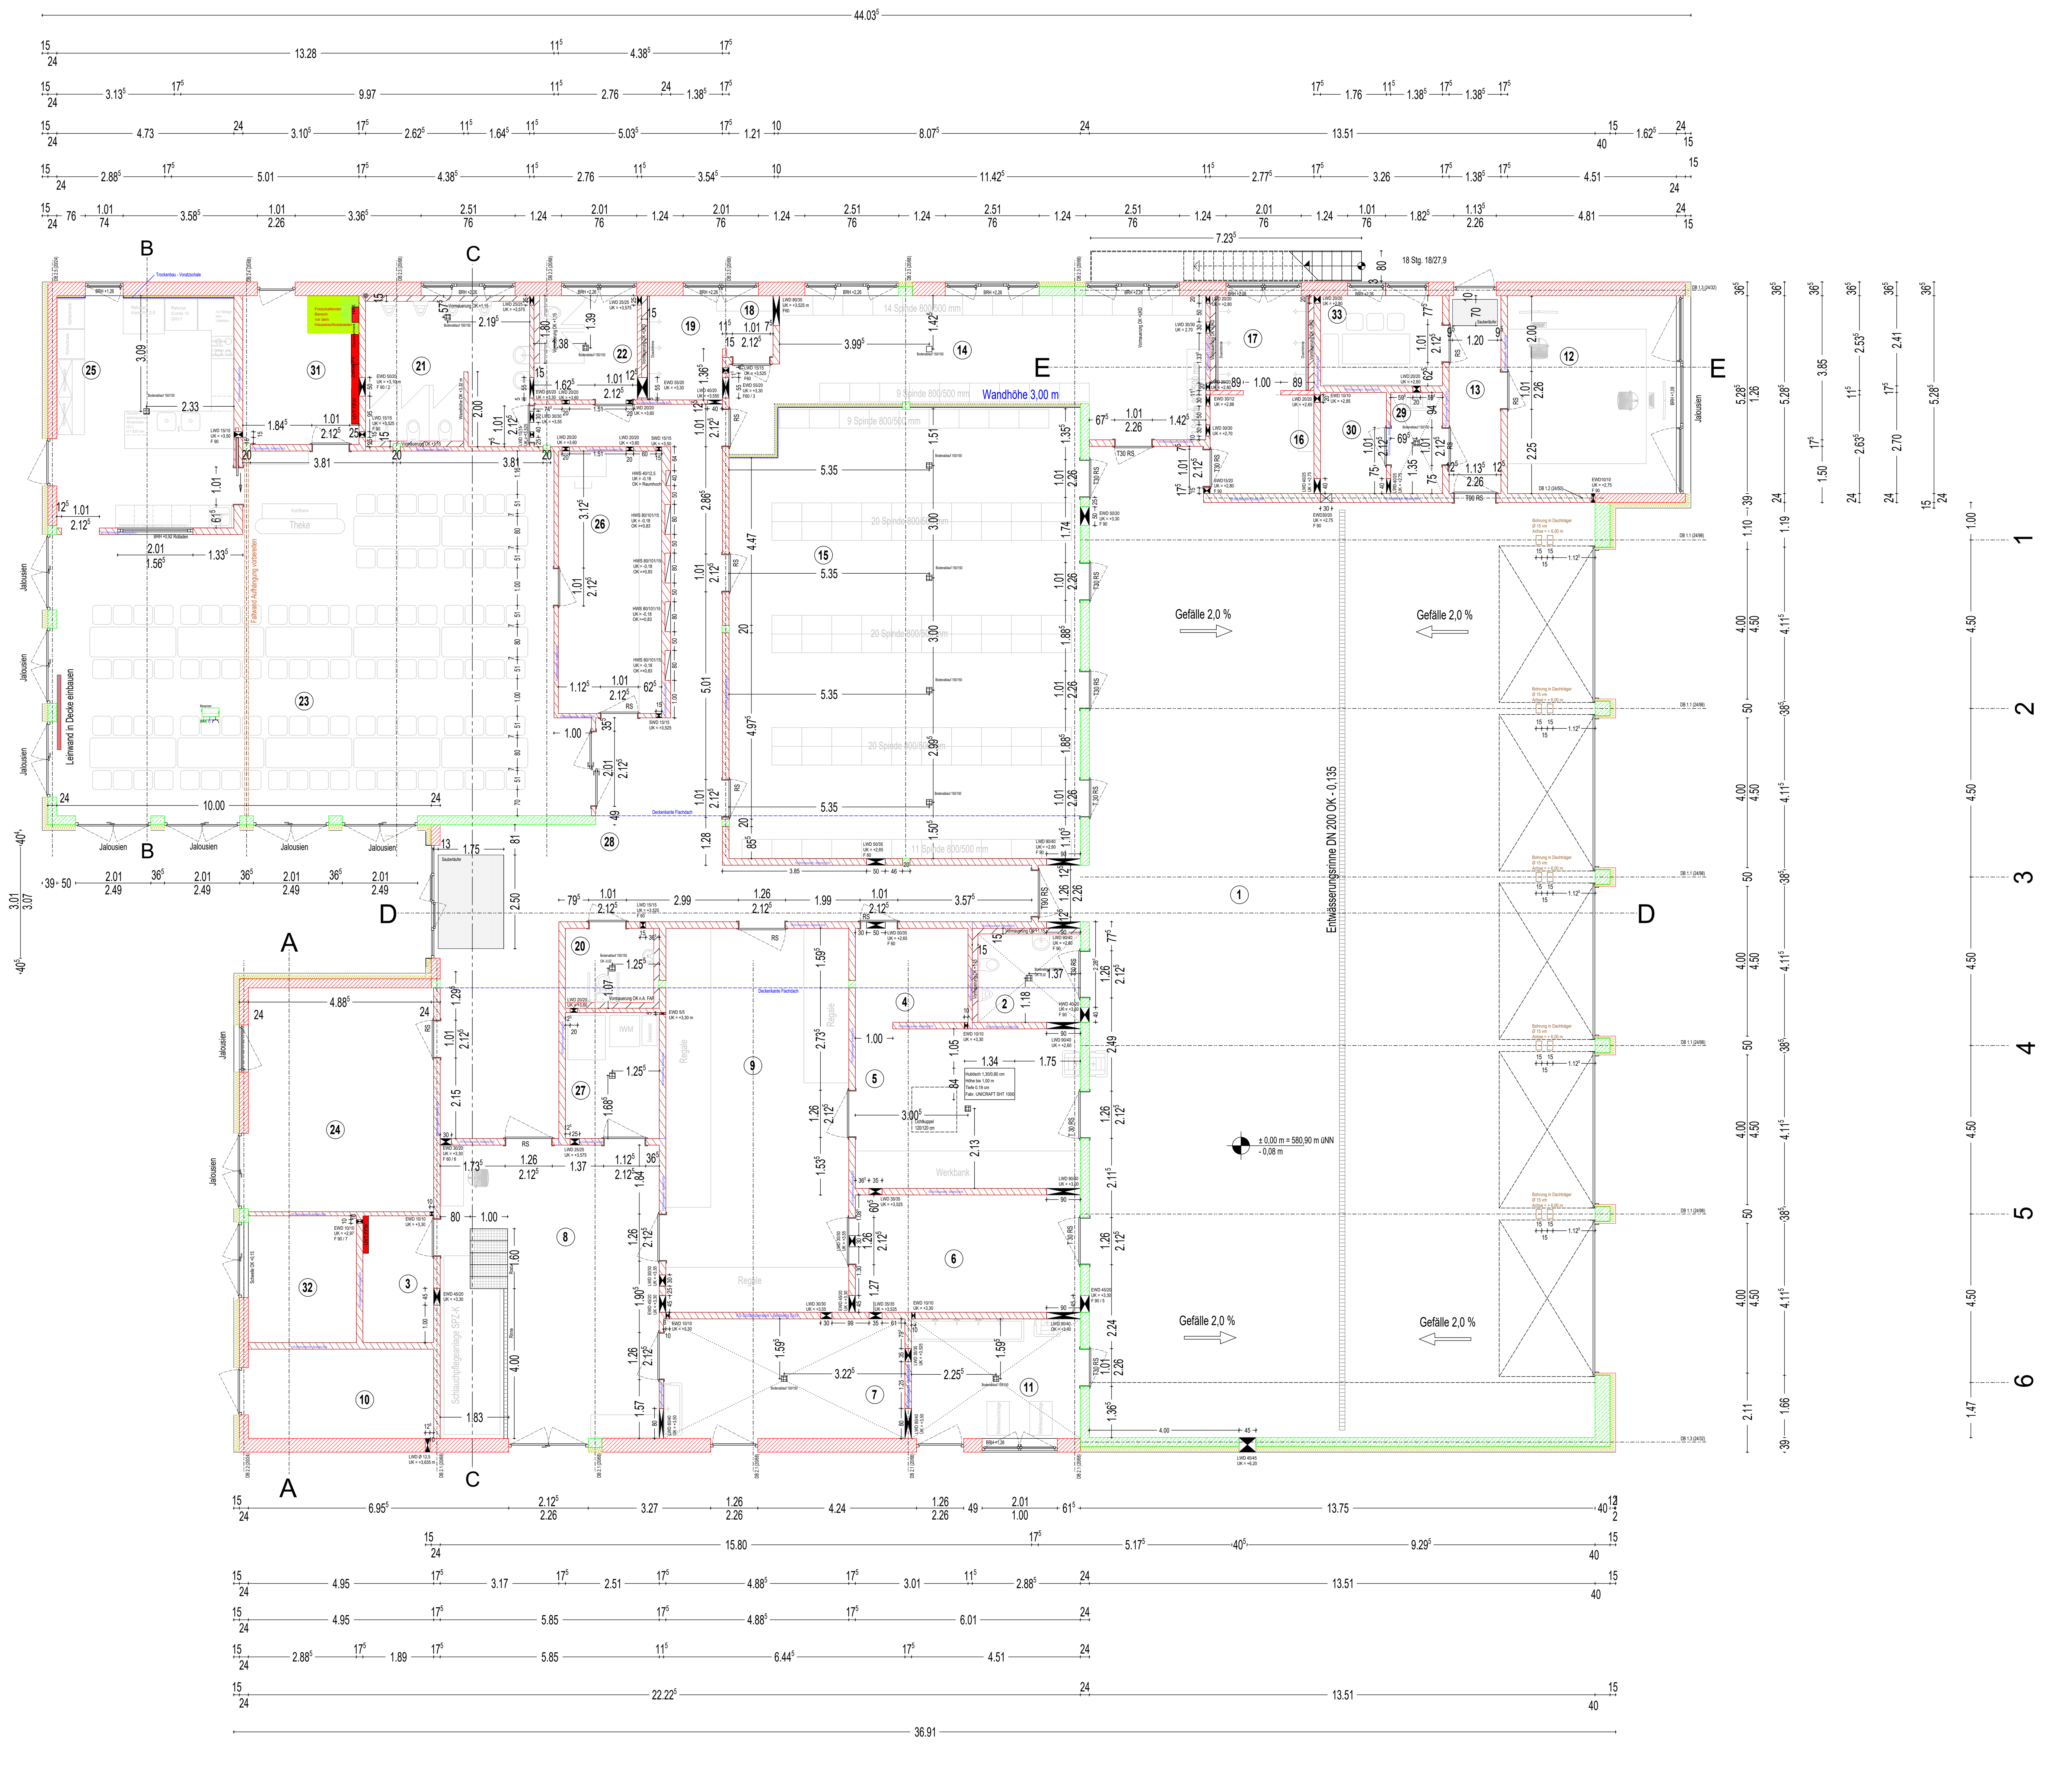

(1) **Fahrzeughalle**
OKFFB = +/- 0,00
OKRFB = - 0,08
Raumtemperatur: +7° - +15°
Fläche: 345,28 m²
Umfang: 84,61 m
Bodenbelag: Rüttelklinker R12

(2) **WC D/H**
OKFFB = +/- 0,00
OKRFB = - 0,08
Raumtemperatur: +7°
Fläche: 7,24 m²
Umfang: 10,79 m
Bodenbelag: Fliesen R11
Abgehängte Feuchtraumdecke

(3) **Kompressor**
OKFFB = +/- 0,00
OKRFB = - 0,08
Raumtemperatur: +7°
Fläche: 6,40 m²
Umfang: 10,55 m
Bodenbelag: Fliesen R11

(4) **Elektro + Funk**
OKFFB = +/- 0,00
OKRFB = - 0,18
Raumtemperatur: +19°
Fläche: 7,56 m²
Umfang: 11,04 m
Bodenbelag: Linoleumboden ableitbar

(5) **Werkstatt**
OKFFB = +/- 0,00
OKRFB = - 0,18
Raumtemperatur: +19°
Fläche: 25,78 m²
Umfang: 20,89 m
Bodenbelag: Fliesen

(6) **Schlauchlager / Atemschutz Weiß**
OKFFB = +/- 0,00
OKRFB = -0,08
Raumtemperatur: +7°
Fläche: 18,84 m²
Umfang: 18,29 m
Bodenbelag: Fliesen R 12

(7) **Schlauchlager + Atemschutz Schwarz**
OKFFB = +/- 0,00
OKRFB =
Raumtemperatur: +7°
Fläche: 20,59 m²
Umfang: 19,28 m
Bodenbelag: Fliesen

(8) **Schlauchpflege / Instandsetzung**
OKFFB = +/- 0,00
OKRFB = -0,08
Raumtemperatur: +19°
Fläche: 45,85 m²
Umfang: 27,37 m
Bodenbelag: Fliesen R 12

(9) **Lager**
OKFFB = +/- 0,00
OKRFB = -0,08
Raumtemperatur: +7°
Fläche: 57,15 m²
Umfang: 34,78 m
Bodenbelag: Rüttelklinker R

(10) **Treibstoff / Gefahrgutlager**
OKFFB = +/- 0,00
OKRFB = -0,08
Raumtemperatur: +7°
Fläche: 11,81 m²
Umfang: 14,67 m
Bodenbelag: Estrich beschichtet
Stahlbetondecke

(11) **Waschraum / Stiefelwäsche**
OKFFB = +/- 0,00
OKRFB = -0,08
Raumtemperatur: +19°
Fläche: 14,40 m²
Umfang: 15,41 m
Bodenbelag: Rüttelklinker R12

(12) **Büro / Einsatzleitraum**
OKFFB = +/- 0,00
OKRFB = - 0,18
Raumtemperatur: +21°
Fläche: 23,83 m²
Umfang: 19,59 m
Bodenbelag: Boden ableitbar
Stahlbetondecke

(13) **Flur 1**
OKFFB = +/- 0,00
OKRFB = -0,18
Raumtemperatur: +19°
Fläche: 7,32 m²
Umfang: 13,34 m
Bodenbelag: Fliesen

(14) **Umkleide Damen**
OKFFB = +/- 0,00
OKRFB = -0,18
Raumtemperatur: +22°
Fläche: 38,38 m²
Umfang: 35,77 m
Bodenbelag: Fliesen

(15) **Umkleide Herren**
OKFFB = +/- 0,00
OKRFB = -0,18
Raumtemperatur: +22°
Fläche: 111,00 m²
Umfang: 42,49 m
Bodenbelag: Fliesen

(16) **Vorraum Herren - Dusche**
OKFFB = +/- 0,00
OKRFB = -0,18
Raumtemperatur: +24°
Fläche: 7,31 m²
Umfang: 10,82 m
Bodenbelag: Fliesen
Abgehängte Feuchtraumdecke

(17) **Herren Dusche**
OKFFB = +/- 0,00
OKRFB = -0,18
Raumtemperatur: +24°
Fläche: 7,03 m²
Umfang: 10,62 m
Bodenbelag: Fliesen
Abgehängte Feuchtraumdecke

(18) **Vorraum Damen - Dusche**
OKFFB = +/- 0,00
OKRFB = -0,18
Raumtemperatur: +24°
Fläche: 2,20 m²
Umfang: 6,00 m
Bodenbelag: Fliesen
Abgehängte Feuchtrauimdecke

(19) **Damen Dusche**
OKFFB = +/- 0,00
OKRFB = -0,18
Raumtemperatur: +24°
Fläche: 6,01 m²
Umfang: 9,88 m
Bodenbelag: Fliesen
Abgehängte Feuchtraumdecke

(20) **Behinderten WC**
OKFFB = +/- 0,00
OKRFB = -0,18
Raumtemperatur: +22°
Fläche: 5,36 m²
Umfang: 9,29 m
Bodenbelag: Fliesen

(21) **Herren - WC**
OKFFB = +/- 0,00
OKRFB = -0,18
Raumtemperatur: +22°
Fläche: 17,45 m²
Umfang: 20,84 m
Bodenbelag: Fliesen
Abgehängte Feuchtraumdecke

(22) **Damen - WC**
OKFFB = +/- 0,00
OKRFB = -0,18
Raumtemperatur: +22°
Fläche: 7,68 m²
Umfang: 11,09 m
Bodenbelag: Fliesen
Abgehängte Feuchtraumdecke

(23) **Bereitschaft / Schulung**
OKFFB = +/- 0,00
OKRFB = -0,18
Raumtemperatur: +20°
Fläche: 114,45 m²
Umfang: 48,04 m
Bodenbelag: Linoleum
Abgehängte Akkustikdecke

(24) **Jugendfeuerwehr**
OKFFB = +/- 0,00
OKRFB = -0,18
Raumtemperatur: +20°
Fläche: 29,40 m²
Umfang: 21,86 m
Bodenbelag: Linoleum
Abgehängte Akkustikdecke

(25) **Küche**
OKFFB = +/- 0,00
OKRFB = -0,18
Raumtemperatur: +19°
Fläche: 29,61 m²
Umfang: 21,94 m
Bodenbelag: Fliesen
Stahlbetondecke

(26) **Lehrmittel / Kleiderkammer / Erste Hilfe**
OKFFB = +/- 0,00
OKRFB = -0,18
Raumtemperatur: +19°
Fläche: 19,35 m²
Umfang: 19,54 m
Bodenbelag: Linoleum

(27) **Waschen / Trocknen**
OKFFB = +/- 0,00
OKRFB = -0,18
Raumtemperatur: +7°
Fläche: 8,45 m²
Umfang: 11,75 m
Bodenbelag: Fliesen

(28) **Foyer / Flur**
OKFFB = +/- 0,00 m
OKRFB = -0,18 m
Raumtemperatur:
Fläche: 79,31 m²
Umfang: 78,17 m
Bodenbelag: Fliesen R9-R11
Zum Teil Stahlbetondecke

(29) **Putzraum**
OKFFB = +/- 0,00
OKRFB = -0,18
Raumtemperatur: +7°
Fläche: 3,74 m²
Umfang: 8,17 m
Bodenbelag: Fliesen
Stahlbetondecke

(30) **Serverraum**
OKFFB = +/- 0,00
OKRFB = -0,18
Raumtemperatur: +19°
Fläche: 4,75 m²
Umfang: 8,92 m
Bodenbelag: Linoleum
Stahlbetondecke

(31) **Hausanschluss**
OKFFB = +/- 0,00
OKRFB = - 0,18
Raumtemperatur: +7°
Fläche: 12,30 m²
Umfang: 14,14 m
Bodenbelag: Estrich beschichtet

(32) **Notstromaggregat**
OKFFB = +/- 0,00
OKRFB = - 0,18
Raumtemperatur: +7°
Fläche: 10,13 m²
Umfang: 12,91 m
Bodenbelag: Estrich beschichtet

(33) **Besprechungsraum**
OKFFB = +/- 0,00
OKRFB = - 0,18
Raumtemperatur: +24°
Fläche: 9,51 m²
Umfang: 12,71 m
Bodenbelag: Linoleum

LEGENDE:

ABD ABDECKUNG<
BD BODENDURCHBRUCH
BE BODENEINLAUF
BEG BEGINNEND
BRH BRÜSTUNGSHÖHE
DA DECKENAUSSPARUNG
DD DECKENDURCHBRUCH
DÖ DECKENÖFFNUNG
DS DECKENSCHLITZ
ELT ELEKTRO-INSTALLATION
END ENDEND
F FEUERLÖSCHEINRICHTUNG
FFB FERTIGFUSSBODEN
FL FALLROHR
FR FUTTERROHR
FBD FUSSBODENDURCHBRUCH
GGK GROSSER GURTKASTEN
GK GURTKASTEN
H HYDRANT
HZ HEIZUNGS-INSTALLATION
HGW HÖCHSTER GRUNDWASSERSTAND
LDT LUFTDICHTE TÜR
LFT LÜFTUNGSGITTER
LS LÜFTUNGSSCHLITZ
LÜF LÜFTUNGS-INSTALLATION
OK OBERKANTE
OKD OBERKANTE DECKE
OKF OBERKANTE FERTIG
OKFFB OBERKANTE FERTIGFUSSBODEN
OKRD OBERKANTE ROHDECKE
OKS OBERKANTE SOHLE

RD ROHDECKE
REV REVISIONSÖFFNUNG
ROLL ROLLADENKASTEN
RÖ REINIGUNSÖFFNUNG
RR REGENFALLROHR
RS RAUCHSICHERE
RST RAUCHSICHERE TÜR
SAN SANITÄR-INSTALLATION
SCH SCHACHT
SK SINKKASTEN
STG STEIGUNG
T TELEFON
T30-1 FEUERHEMMENDE TÜR EINFLÜGLIG N. DIN 18082
T30-2 FEUERHEMMENDE TÜR ZWEIFLÜGLIG N. DIN 18084
T90-1 BRANDSCHUTZ TÜR EINFLÜGLIG N. DIN 18084
U UNTER
UD UNTERZUGSDURCHBRUCH
UK UNTERKANTE
UKD UNTERKANTE DECKE
UZ UNTERZUG
ÜZ ÜBERZUG
ÜD ÜBERZUGSDURCHBRUCH
VK VORDERKANTE
WA WANDAUSSPARUNG
WD WANDDURCHBRUCH
WÖ WANDÖFFNUNG
WS WANDSCHLITZ
WH WANDHYDRANT

Alle Brüstungs-, Vorlagen- und Öffnungsmaße ab OKFFB.

Alle tragenden und konstruktiven Bauteile müssen nach geprüfter statischer Berechnung hergestellt werden.

Abmessungen und Aussparungen in Stahlbetonbauteilen sind nach den Schalplänen, bzw. nach der Statik herzustellen.

AUSSENMAUERWERK
ZWISCHENWANDMAUERWERK, ZIEGEL
KALKSANDSTEINMAUERWERK
KALKSANDSTEINSICHTMAUERWERK
VORMAUERUNG
STAHLBETON nach Statik
WÄRMEDÄMMUNG
SCHALLSCHUTZMAUERWERK
GIPSDIELEN
STÄNDERWERKKONSTRUKTION EINSEITIG, EINFACH BEPLANKT
STÄNDERWERKKONSTRUKTION ZWEISEITIG, EINFACH BEPLANKT
STÄNDERWERKKONSTRUKTION ZWEISEITIG, DOPPELT BEPLANKT
DOPPELSTÄNDERWERKKONSTR. EINSEITIG, EINFACH BEPLANKT
DOPPELSTÄNDERWERKKONSTR. ZWEISEITIG, DOPPELT BEPLANKT
FUSSBODENDURCHBRUCH
DECKENDURCHBRUCH
WANDDURCHBRUCH
SCHLITZ
SCHLITZ UND WANDDURCHBRUCH
SCHLITZ UND DECKENDURCHBRUCH
SCHACHT

OKFFB / OKRD
OKFFB
OKRD
+0,02 / 0,00 — +0,02 / -0,08 BODENSCHWELLEN HÖHENANGABEN AB OKFFB
Schnitt Nr. / Zeichnungs-Nr.
Detail Nr. / Zeichnungs-Nr.
Türanforderung
1 RAUMNUMMER
1 / D DETAILHINWEIS

Die Bodenplatten und Fundamente gegen Erdreich sind in Stahlbeton entsprechend der DIN-Vorschriften auszuführen. Arbeits- und Dehnfugen zwischen den Stahlbetonteilen sind gegen eindringende Feuchtigkeit mit fugenbänder wasserundurchlässig nach DIN zu verbinden. Gegen drückendes Wasser durch Bauteile, gleich welcher Art, haftet allein der ausführende Unternehmer.

Die Auflagen der Baugenehmigung, die zutreffenden DIN-Vorschriften, die Statischen Berechnungen, mit allen daraus resultierenden baulichen Notwendigkeiten sowie das Bodengutachten sind bei der Ausführung zu beachten.

Änderungen/Ergänzungen	Gez.	Datum	PLANINDEX	BAUHERR	PROJEKTLEITUNG	ARCHITEKT	STATIK	BAULEITUNG	HEIZUNG	LUFTTECHNIK	[illegible]	ELEKTRO	BAUUNTERNEHMER	INNENAUSBAU	EINRICHTUNG	BAUAKUSTIK	BAUPHYSIK	AUßENANLAGENPL.
			L															
			K															
			J															
			I															
			H															
			G															
			F															
			E															
			D															
			C															
			B															
Fenster, Türänderung, Kamin	Bö	05.09.2022	A	x	x	x		x				x						

Verteiler

Die fertigungstechnischen und bauphysikalisch b[illegible]menden [illegible]ben zur Konstruktion und Funktion sind vom Unternehmer verantwortlich n[illegible]chzuprüfen. Eb[illegible]o die Übereinstimmung der vom Planer angegebenen Zwangsma[illegible]ämtlic[illegible]e sonstigen Uns[illegible]migkeiten sind der Bauleitung unverzüglich mitzuteilen.

Der Entwurf ist geistiges Eigentum des Planers und u[illegible]ich geschützt, Vervielfältigungen und Weitergabe an Dritte erfolgt nur mit a[illegible]cklicher Genehmigung des Planverfassers. Bei Mißbrauch bleibe[illegible]liche Schritte vorbehalten.

Projekt: Neubau eines Feuerwehrgerätehauses der Feuerwehr Markt Wald, Oberneufnach, Anhofen

Bauherr: Ma[illegible]meinde Markt Wald, Hauptstra[illegible]1, [illegible]5 Markt Wald — TEL 08262 / 96925-0, FAX 08262 / 96925-20, E-Mail info@marktwald.de

Projektleiter: Böck Ba[illegible] Management, Georg B[illegible]k, Enzian[illegible]g 16, [illegible] Ettringen — TEL 08249 / 358, FAX 08249 / 1601, MOBIL 0162 / 3038097, E-Mail mail@boeck-bm.de

Architekt: Wolfgang Schweiger, Dipl.-Ing. (FH), Max Gutmann Straße 7, [illegible]6159 Augsburg — TEL, FAX, MOBIL 0171 / 7324492, E-Mail wolfgang.schweiger01@hotmail.com

Zeichnung: Erdgeschoss — OKFFB ± 0.00, 580,90 üNN

Leistungsphase: **AUSFÜHRUNGSPLAN**

Maßstab: 1:50 / 10-25	Verfasser	Projekt-Nr.	Bauteil-Nr.	Zeichn-Nr.	Index
Datum: 04.12.2023	G. Böck	23-6		02	
Gezeichnet:					
Geprüft:					

Auf Übereinstimmung mit der Architektenplanung geprüft und unter Berücksichtigung der ersichtl. Eintragungen freigegeben-

Wir realisieren Ihr Traumhaus
Böck Bau-Management
Projekt-Management
Bauplanung
Sicherheitskoordination
Enzianring 16
86833 Ettringen
Telefon: 08249 / 358
Telefax: 08249 / 1601
Mobil: 0162 / 3038097
mail@boeck-bm.de

H/B = 1062 / 1959 (2.08m²)
Allplan 2019

Vorabzug